

ΕΦΗΜΕΡΙΣ ΤΗΣ ΚΥΒΕΡΝΗΣΕΩΣ
ΤΗΣ ΕΛΛΗΝΙΚΗΣ ΔΗΜΟΚΡΑΤΙΑΣ

ΑΘΗΝΑ 26 ΜΑΪΟΥ 1992	ΤΕΥΧΟΣ ΤΕΤΑΡΤΟ	ΑΡΙΘΜΟΣ ΦΥΛΛΟΥ 511

ΠΕΡΙΕΧΟΜΕΝΑ

ΑΝΑΔΑΣΩΣΕΙΣ
ΑΠΟΦΑΣΕΙΣ

Αριθ. 2049 (1)

Κήρυξη αναδασωτέας έκτασης 4,825 στρεμμάτων στη θέση Κολύμπια κοινότητας Αφάντου νήσου Ρόδου Νομού Δωδεκανήσου.

Ο ΝΟΜΑΡΧΗΣ ΔΩΔΕΚΑΝΗΣΟΥ

Έχοντας υπόψη:

1. Τις διατάξεις του Ν. 3200/55 «περί διοικητικής αποκέντρωσης», όπως τροποποιήθηκε και συμπληρώθηκε μεταγενέστερα με το Ν.Δ. 532/70.

2. Τις διατάξεις του άρθρου 117 παρ. 3 του Συντάγματος.

3. Τις διατάξεις του Ν. 998/79 «περί προστασίας των Δασών κ.λπ.» και ειδικότερα:

α) του άρθρου 41 παρ. 1, β) του άρθρου 38 παρ. 1.

4. Τις διαταγές του Υπουργείου Γεωργίας:

α) 160417/1180/8.7.80, β) 182447/3049/24.9.80.

5. Την Έκθεση αυτοψίας και πρόταση του Τεχν. Δασ/νίας Π. Διμέλη, με την οποία προτείνεται η κήρυξη της έκτασης που αναφέρεται στο θέμα ως αναδασωτέας.

6. Την αριθ. 1933/16.4.92 εισήγηση της Δ/νσης Δασών Δωδ/σου, αποφασίζουμε:

Κηρύσσουμε αναδασωτέα με σκοπό τη διατήρηση του χαρακτήρα της δασικής έκτασης και την αποκατάσταση της βλάστησης που καταστράφηκε από δασοπυρκαϊά στις 9 Φεβρουαρίου 1992 την κοινοτική δασική έκταση (τμήμα του Τ.Δ. 1888, 997), εμβαδού τεσσάρων (4) στρ. και οχτακοσίων είκοσι πέντε (825) τετραγ. μέτρων βρίσκεται στην περιοχή Κολύμπια περιφ. Κοινότητας Αφάντου και προσδιορίζεται από τα στοιχεία 1, 2, 3, 4, 5, 6, 7, 1 και έχει όρια:

Ανατολικά: Με δασική έκταση

Δυτικά: Με ελαιώνες

Βόρεια: Με δασική έκταση

Νότια: Με ελαιώνες και χαρτολιβαδική έκταση

όπως φαίνεται στο συνημμένο διάγραμμα που αποτελεί αναπόσπαστο μέρος της απόφασης αυτής.

Η απόφαση αυτή να δημοσιευθεί στην Εφημερίδα της Κυβερνήσεως.

Ρόδος, 29 Απριλίου 1992

Ο Νομάρχης
ΓΕΩΡΓΙΟΣ ΧΑΡΑΛΑΜΠΟΠΟΥΛΟΣ

ΑΠΟΣΠΑΣΜΑ ΧΑΡΤΟΥ ΠΟΥ ΑΠΕΙΚΟΝΙΖΕΙ ΤΗ ΠΥΡΚΑΪΑ ΣΤΙΣ 9-2-92 ΣΤΗΝ ΠΕΡΙΟΧΗ "ΚΟΛΥΜΠΙΑ" ΡΟΔΟΥ

Ανήκει στ. ... 2049/29-4-92 απόφασ...
της Διευθύνσεως Δασών Δωδεκανήσου


ΥΠΟΜΝΗΜΑ

Τμήμα (1,2,3,4,5,6,7,1) εμβαδού 4,825 στρ αναδασωτέα έκταση

Βρίσκεται εντός του ΤΔ 1888/997 αγροκτήματος Κολυμπίων που είναι κοινοτικό.

ΚΛΙΜΑΚΑ 1:5000

Ρόδος 17-3-92
Ο Συντάκτης

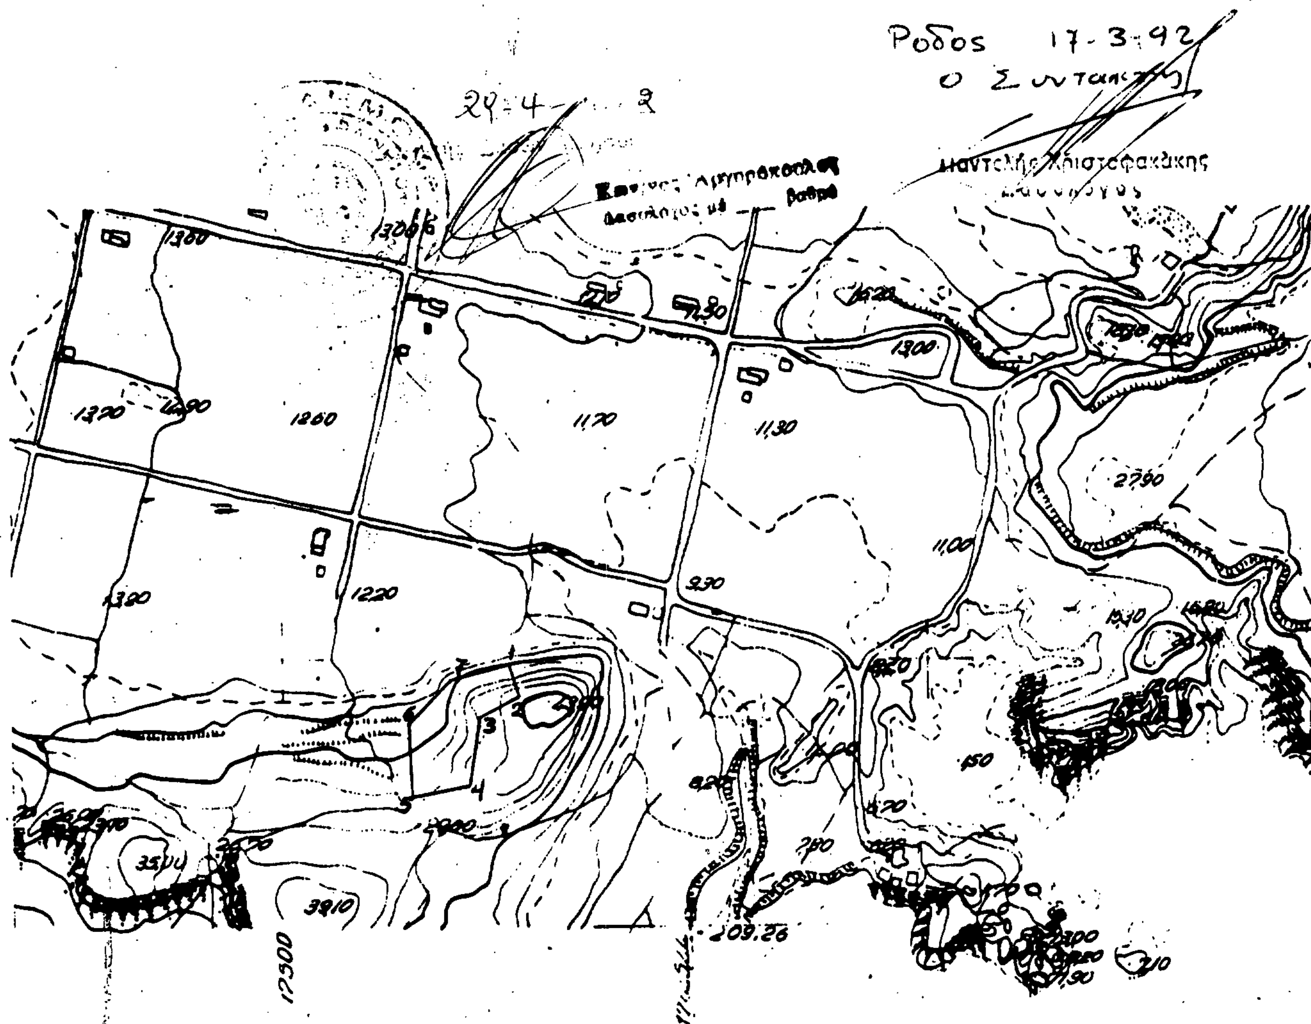

Αριθ. 1325 (2)

Κήρυξη αναδασωτέας έκτασης 11,355 στρεμ. στη θέση «Γκρόπα Γκουνί» ή «Γκρόπα Γιαννούζι» Γραικοχωρίου Ν. Θεσπρωτίας.

Ο ΝΟΜΑΡΧΗΣ ΘΕΣΠΡΩΤΙΑΣ

Έχοντας υπόψη:

1. Τις διατάξεις του Ν. 3200/55 «περί διοικητικής αποκέντρωσης», όπως τροποποιήθηκε και συμπληρώθηκε μεταγενέστερα με το Ν.Δ. 532/70.

2. Τις διατάξεις του άρθρου 117 παρ. 3 του Συντάγματος.

3. Τις διατάξεις του Ν. 998/79 «περί προστασίας των Δασών κ.λπ.» και ειδικότερα:

α) του άρθρου 41 παρ. 1, β) του άρθρου 38 παρ. 1.

4. Τις διαταγές του Υπουργείου Γεωργίας:

α) 160417/1180/8.7.80, β) 182447/3049/24.9.80.

5. Το γεγονός ότι στην παραπάνω τοποθεσία κατά το πρώτο τετράμηνο του 1992 έλαβε χώρα παράνομη αποψίλωση και απομάκρυνση της δασικής βλάστησης από τον Νικόλαο Θωμά Δημητρίου, αποφασίζουμε:

Κηρύσσουμε αναδασωτέα, με σκοπό την με φυσική αναγέννηση και αποκατάσταση της δασικής βλάστησης που καταστράφηκε, την δημόσια δασική έκταση εμβαδού (11,355) έντεκα και τριακόσια πενήντα πέντε χιλιοστά στρεμμάτων, που βρίσκεται στη θέση «Γκρόπα Γκανί» ή «Γκρόπα Γιαννούζι».

Προσδιορίζεται από τα στοιχεία (ΑΒΓΔΕΖΗΘΑ) έχει όρια:

Ανατολικά: Με δημόσιες δασικές εκτάσεις

Δυτικά: Με δημόσιες δασικές εκτάσεις και αγροτικό δρόμο

Βόρεια: Με δημόσιες δασικές εκτάσεις και αγροτικό δρόμο

Νότια: Με δημόσιες δασικές εκτάσεις και αγροτικό δρόμο

Η απόφαση αυτή να δημοσιευθεί στην Εφημερίδα της Κυβερνήσεως.

Ηγουμενίτσα, 12 Μαΐου 1992

Ο Νομάρχης
ΧΑΡΙΛΑΟΣ ΦΡΑΓΚΟΥΛΗΣ

ΝΟΜΑΡΧΙΑ ΘΕΣΠΡΩΤΙΑΣ
Δ/ΝΣΗ ΔΑΣΩΝ

Συνημμένο στην αριθ. ... απόφαση Νομάρχη Θεσ/ίας ...

Απόσπασμα από το φύλλο χάρτη «Πάργας» όπου απεικονίζεται η δασική έκταση που εκχερσώθηκε - αποψιλώθηκε παράνομα στη θέση «Γκρόπα Γκανί» ή «Γκρόπα Γιαννούζι» Γραικοχωρίου: Κλίμακα 1:50.000





Εμβ. ΑΒΓΔΕΖΗΘ = 11.355 στρεμ. που κηρύσσεται αναδασωτέα.

Θεωρήθηκε
Ηγ/τσα 12-5-1992
Ο Νομάρχης
Χαρίλαος Φραγκούλης

Ο Δ/ντής Δασών
Βασίλειος Μητσέλος
Δασολόγος Α΄ Βαθμού

Ηγ/τσα 12-5-92
Ο Συντάξας
Μιχάλης Κάκκος
ΤΕΣ Τεχν. Δασονίας Α΄ Βαθμ.
Δ/ση Δασών



Για την ακρίβεια
ο Προϊστ.

ΑΠΑΛΛΟΤΡΙΩΣΕΙΣ

ΑΠΟΦΑΣΕΙΣ

Αριθ. 1811 (3)

Καθορισμός των ορίων του αιγιαλού και δημιουργία ζώνης παραλίας στη θέση «ΟΙΚΙΣΜΟΣ ΑΝΑΞΟΣ» Κοινότητας Σκουτάρου Νομού Λέσβου, προ ιδιοκτησίας Παναγιώτη και Σάββα Κουρούτσαλτη.

Ο ΝΟΜΑΡΧΗΣ ΛΕΣΒΟΥ

Έχοντας υπόψη:

1. Τις διατάξεις των άρθρων 1 μέχρι και 7 του Α.Ν. 2344/1940 «περί αιγιαλού και παραλίας», όπως τροποποιήθηκαν και συμπληρώθηκαν με τις διατάξεις:

α) Του άρθρου 13 του Ν. 1078/1980 και β) του άρθρου 23 του Ν. 1337/1983.

2. Τις διατάξεις της παρ. 9 του άρθρου 1 του Κεφαλαίου Β' της 0.208/181/26.4.1982 (ΦΕΚ 214/26.4.1982 τ.Β') κοινής απόφασης των Υπουργών Προεδρίας Κυβερνήσεως και Οικονομικών «Αναμόρφωση Συλλογικών Οργάνων Γνωμοδοτικής και Αποφασιστικής Αρμοδιότητας του Υπουργείου Οικονομικών».

3. Την από 14.10.1991 έκθεση της επιτροπής καθορισμού των ορίων του αιγιαλού και παραλίας και θέσεων αμμοληψίας», που καθόρισε τα όρια του αιγιαλού και της παραλίας στην περιοχή «ΟΙΚΙΣΜΟΣ ΑΝΑΞΟΣ» Κοινότητας Σκουτάρου, νήσου Λέσβου, Ν. Λέσβου και το από ΑΥΓΟΥΣΤΟ 1989 τοπογραφικό διάγραμμα με κλίμακα 1:500 του Κων/νου Αμπελικιώτη του Δ. Τοπογράφου Μηχανικού, που θεωρήθηκε στις 10 Οκτωβρίου 1991 από τη Δ/νση Τεχνικών Υπηρεσιών της Νομαρχίας Λέσβου και συνοδεύει την έκθεση της προαναφερόμενης Επιτροπής.

4. Τη σύμφωνη γνώμη του Γενικού Επιτελείου Ναυτικού, που διατυπώθηκε στο Φ.544.5/87/92/Σ.190/14.2.1992 έγγραφό του.

5. Τις διατάξεις του άρθρου 1 της παρ. 1 του Ν. 3200/1955 (ΦΕΚ 97/Α/1955) «περί διοικητικής αποκεντρώσεως» σε συνδυασμό με τις διατάξεις του από 28.6.1955 Β.Δ. «περί εξαιρέσεως από της κατά το άρθρον 1 παρ. 1 του Ν. 3200/1955 αρμοδιότητος των Νομαρχών, αντικειμένων τινων αρμοδιότητος του Υπουργού Οικονομικών», του Β.Δ. 704/1970 και του άρθρου 1 παρ. 5 του Π.Δ. 71/1984, για μεταβίβαση αρμοδιοτήτων του Υπουργού Οικονομικών στους Νομάρχες και στις περιφερειακές αρχές διανομαρχιακού επιπέδου, αποφασίζουμε:

1. Επικυρώνουμε την από 14.10.1991 έκθεση της Επιτροπής καθορισμού των ορίων του αιγιαλού και παραλίας και θέσεων αμμοληψίας, καθώς και το από ΑΥΓΟΥΣΤΟ 1989 τοπογραφικό διάγραμμα, που τη συνοδεύει, το οποίο συντάχθηκε από τον Κων/νο Αμπελικιώτη, Τοπογράφο Μηχανικό με κλίμακα 1:500 και θεωρήθηκε στις 10.10.91 από την Δ/νση Τεχνικών Υπηρεσιών Ν. Λέσβου επί του οποίου η πιο πάνω Επιτροπή, καθόρισε τα όρια του αιγιαλού, με κόκκινη πολυγωνική γραμμή στη θέση «ΟΙΚΙΣΜΟΣ ΑΝΑΞΟΣ» Κοινότητος Σκουτάρου, νήσου Λέσβου, Νομού Λέσβου προ ιδιοκτησίας Παναγιώτη και Σάββα Κουρούτσαλτη και τα όρια της παραλίας με κίτρινη πολυγωνική γραμμή στην ίδια θέση.

Η απόφαση αυτή, με την έκθεση της επιτροπής και το διάγραμμα, να δημοσιευθούν στην Εφημερίδα της Κυβερνήσεως.

Μυτιλήνη, 11 Μαΐου 1992

Ο Νομάρχης

ΝΙΚΟΛΑΟΣ ΛΕΜΠΙΔΑΚΗΣ

ΕΛΛΗΝΙΚΗ ΔΗΜΟΚΡΑΤΙΑ
ΝΟΜΑΡΧΗΣ ΛΕΣΒΟΥ
ΚΤΗΜΑΤΙΚΗ ΥΠΗΡΕΣΙΑ

Μυτιλήνη, 14.10.1991

ΕΚΘΕΣΗ

Επιτροπής καθορισμό ορίων αιγιαλού και παραλίας και θέσεων αμμοληψίας, δια τον καθορισμό το πρώτον, των ορίων του αιγιαλού και της παραλίας, στην περιοχή οικισμού ΑΝΑΞΟΣ Κοινότητος Σκουτάρου της, νήσου Λέσβου, Νομού Λέσβου, προ ιδιοκτησίας των 1) Παναγιώτη Κουρούτσαλτη και 2) Σάββα Κουρούτσαλτη.

Στην Μυτιλήνη, την 14.10.1991, οι υπογεγραμμένοι:

1. Σπυρίδων Καρδακάρης, Προϊστάμενος της Κτηματικής Υπηρ. Λέσβου, ως Πρόεδρος,

2. Μιχαήλ Σιγάλας, Προϊστάμενος Δ.Τ.Υ.Ν. Λέσβου, ως μέλος και

3. Νικόλαος Κολοντούρος, Υποπλοίαρχος ΛΣ, νόμιμος αναπλ/τής του Λιμ/ρχη Μυτιλήνης, ως μέλος, τούτου κωλυομένου,

αποτελούντες την Επιτροπή καθορισμού ορίων αιγιαλού, παραλίας και θέσεων αμμοληψίας δυνάμει των άρθρων 74 και 75 του Π.Δ. 636/77, σε συνδυασμό με την κ.υ.α. 0.208/181/82 (ΦΕΚ 214/26.4.82 τ.Β') των Υπουργών Προεδρίας της Κυβερνήσεως και Οικονομικών και της 4206/13.12.90 απόφασης Νομάρχη Λέσβου, συγκληθείσα με την 3025/9.9.91 πρόσκληση του Προέδρου αυτής, μεταβήκαμε επί τόπου στην προαναφερόμενη περιοχή την 10.9.91.

Λαβόντες υπόψη:

α. Την από 31.8.89 αίτηση των 1) Παναγιώτη Κουρούτσαλτη, 2) Σάββα Κουρούτσαλτη, με την οποία ζητείται ο καθορισμός των ορίων του αιγ. και παραλίας στην ανωτέρω περιοχή.

β. Το υπό του Κωνσταντίνου Δ. Αμπελικιώτη, Τοπογράφου Μηχανικού, συνταχθέν τον μήνα ΑΥΓΟΥΣΤΟ 1989, με κλίμακα 1:500, τοπογραφικό και υψομετρικό διάγραμμα, ηλεγμένο από τον Π. Μαγκούση, ΤΕ5, της Δ.Τ.Υ.Ν. Λέσβου την 10.10.1991 και θεωρημένο από τον Προϊστάμενο της αυτής Υπηρεσίας, Μιχαήλ Σιγάλα, την ιδία ημέρα.

γ. Τις διατάξεις του Α.Ν. 2344/40, όπως αυτός τροποποιήθηκε και συμπληρώθηκε και τις διατάξεις του Ν. 1337/83 και τις σχετικές προς τούτον Δ.3474/970 ΠΟΛ 105/29.7.83 και Ν.505/253 ΠΟΛ 69/ 30.3.84 διαταγές του Υπ. Οικονομικών.

δ. Την από 17.10.91 Έκθεση της Επιτροπής καθορισμού των ορίων του αιγιαλού και παραλίας της Κτηματικής Υπηρεσίας Νομού Λέσβου, με την οποία καθορίστηκαν τα όρια του αιγιαλού και της παραλίας στην ανωτέρω περιοχή.

ε. Το αριθμ. Φ.544.5/640/90/Σ.1639/22.11.90 έγγραφο του ΓΕΝ με το οποίο ζητούνται ορισμένες διορθώσεις, οι οποίες και έγιναν.

στ. Την εκ της επιτοπίου μεταβάσεως στην παραπάνω περιοχή, σχηματισθείσα αντίληψη περί του πλάτους της βρεχομένης ζώνης της ξηράς και των λοιπών συναφών στοιχείων, ήτοι:

Ι. ότι η ακτή στο βόρειο τμήμα της είναι απόκρημνη και βραχώδης με μεγάλη υψομετρική διαφορά, κατά δε το υπόλοιπο τμήμα της είναι αμμώδης, ομαλή και επίπεδη (χωρίς υψομετρική διαφορά).

ΙΙ. ότι οι άνεμοι είναι συνήθως βόρειο-βορειοδυτικοί, η ένταση των οποίων δύναται να φθάσει τα 6-7 μποφώρ και το ύψος των κυμάτων τα 3-4 μέτρα, αποφασίζει:

Καθορίζει επί του ως άνω τοπογραφικού διαγράμματος:

Α. Με συνεχή κόκκινη πολυγωνική γραμμή, την οριογραμμή του αιγιαλού, υπό στοιχεία Υ,Α,Β.Γ,Δ.Ε,Ζ,Η,Θ,Ι,Κ και Λ, της οποίας οι κορυφές εξασφαλίζονται με σταθερά σημεία.

Β. Με συνεχή κίτρινη πολυγωνική γραμμή, την οριογραμμή της παραλίας, υπό στοιχεία Υ',Α',Β',Γ',Δ',Ε',Ζ',Η',Θ',Ι',Κ' και Λ' της οποίας οι κορυφές εξασφαλίζονται ομοίως με σταθερά σημεία και έχει απόσταση 10 μέτρων από την οριογραμμή του αιγιαλού, επειδή δεν εξυπηρετούνται οι σκοποί που αναφέρονται στο άρθρο 7 του Α.Ν. 2344/40.

Γ. Με συνεχή μπλε πολυγωνική γραμμή, την οριογραμμή του παλαιού αιγιαλού, υπό στοιχεία Μ,Ν,Ξ.Ο,Π,Ρ,Σ και Τ, της οποίας ομοίως οι κορυφές εξασφαλίζονται με σταθερά σημεία.

Δ. Η εξάρτηση έγινε από το κρατικό τριγωνομετρικό δίκτυο.

Ε. Σημειούται ότι υπάρχουν κτίσματα επί της ζώνης της παραλίας που δεν εξαιρούνται.

Η Επιτροπή

Ο Πρόεδρος

ΣΠΥΡΟΣ Θ. ΚΑΡΔΑΚΑΡΗΣ

Τα Μέλη

ΜΙΧΑΗΛ Ι. ΣΙΓΑΛΑΣ, Ν. ΚΟΛΟΝΤΟΥΡΟΣ

ΤΟΠΟΓΡΑΦΙΚΟ ΔΙΑΓΡΑΜΜΑ

ΚΑΘΟΡΙΣΜΟΥ ΟΡΙΩΝ ΑΙΓΙΑΛΟΥ-ΠΑΡΑΛΙΑΣ

ΠΕΡΙΟΧΗ : ΑΝΑΞΟΥ

ΕΝΔΙΑΦΕΡΟΜΕΝΟΙ : ΚΟΥΡΟΥΤΣΑΛΤΗΣ ΠΑΝ.
ΚΟΥΡΟΥΤΣΑΛΤΗΣ ΣΑΒΒΑΣ
(συνιδιοκτήτες)

ΚΟΙΝΟΤΗΣ : ΑΝΑΞΟΥ

ΕΠΑΡΧΙΑ : ΜΗΘΥΜΝΗΣ

ΑΡΜΟΔΙΑ ΟΙΚΟΝΟΜΙΚΗ ΕΦΟΡΙΑ : ΜΗΘΥΜΝΗΣ

ΝΟΜΑΡΧΙΑ : ΛΕΣΒΟΥ

ΚΛΙΜΑΚΑ : 1/500

ΙΣΟΔΙΑΣΤΑΣΗ : 1.00 μ.

ΑΦΕΤΗΡΙΑ ΥΨΩΝ : ΣΤΑΘΜΗ ΘΑΛΑΣΣΑΣ

ΤΟΠΟΓΡΑΦΙΚΗ ΕΞΑΡΤΗΣΗ: ΑΠΟ ΚΡΑΤ. ΔΥΚ (ΓΥΣ)


ΚΕΝΤΡΟ ΦΥΛ. ΧΑΡΤΟΥ ΚΛ. 1/100.000 "ΠΕΤΡΑ"
φ=39.15 λ= 2.15 απο Αθηνα


ΧΡΟΝΟΛΟΓΙΑ ΣΥΝΤΑΞΗΣ : - ΑΥΓ - 1989

– ο –

ΣΥΝΤΑΞΑΣ



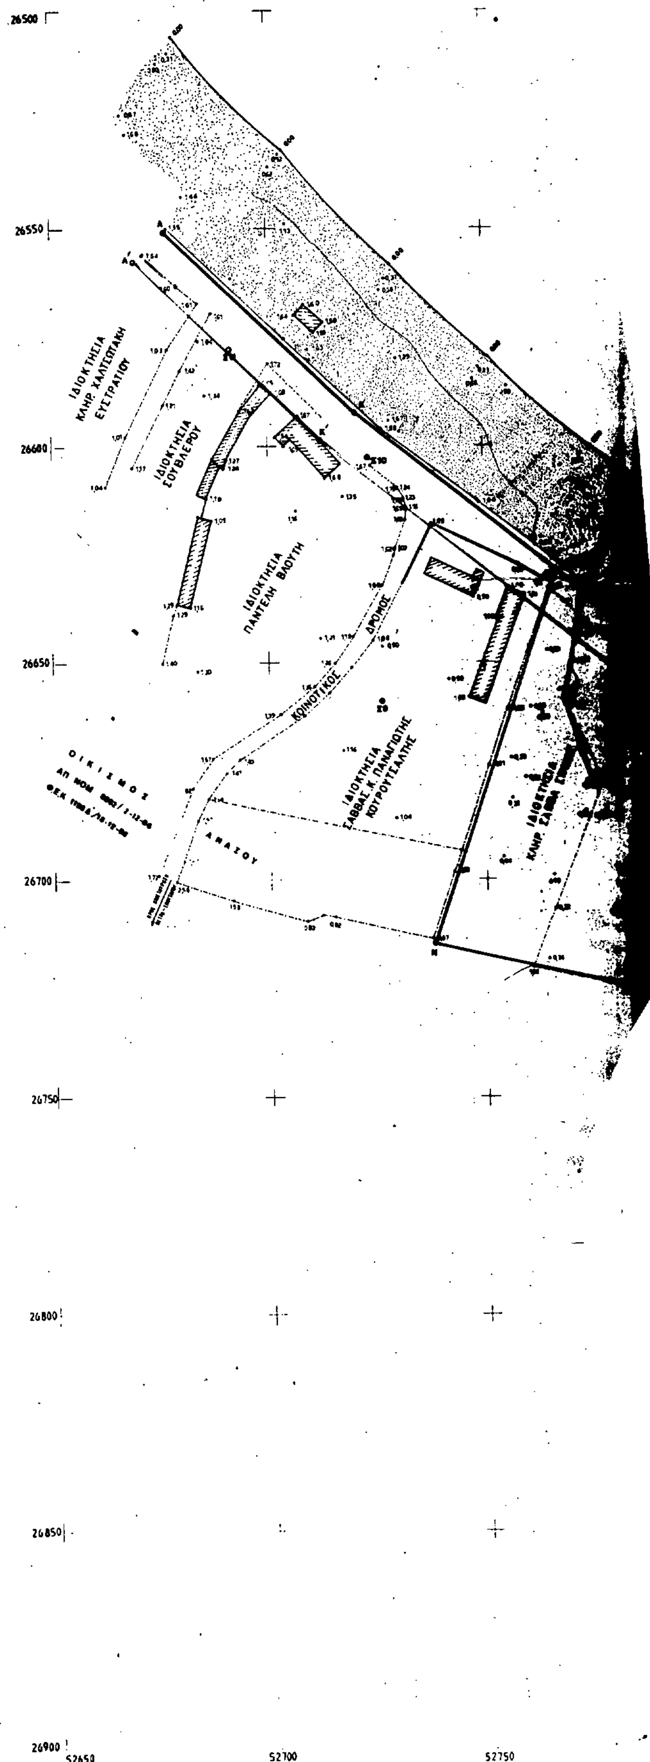


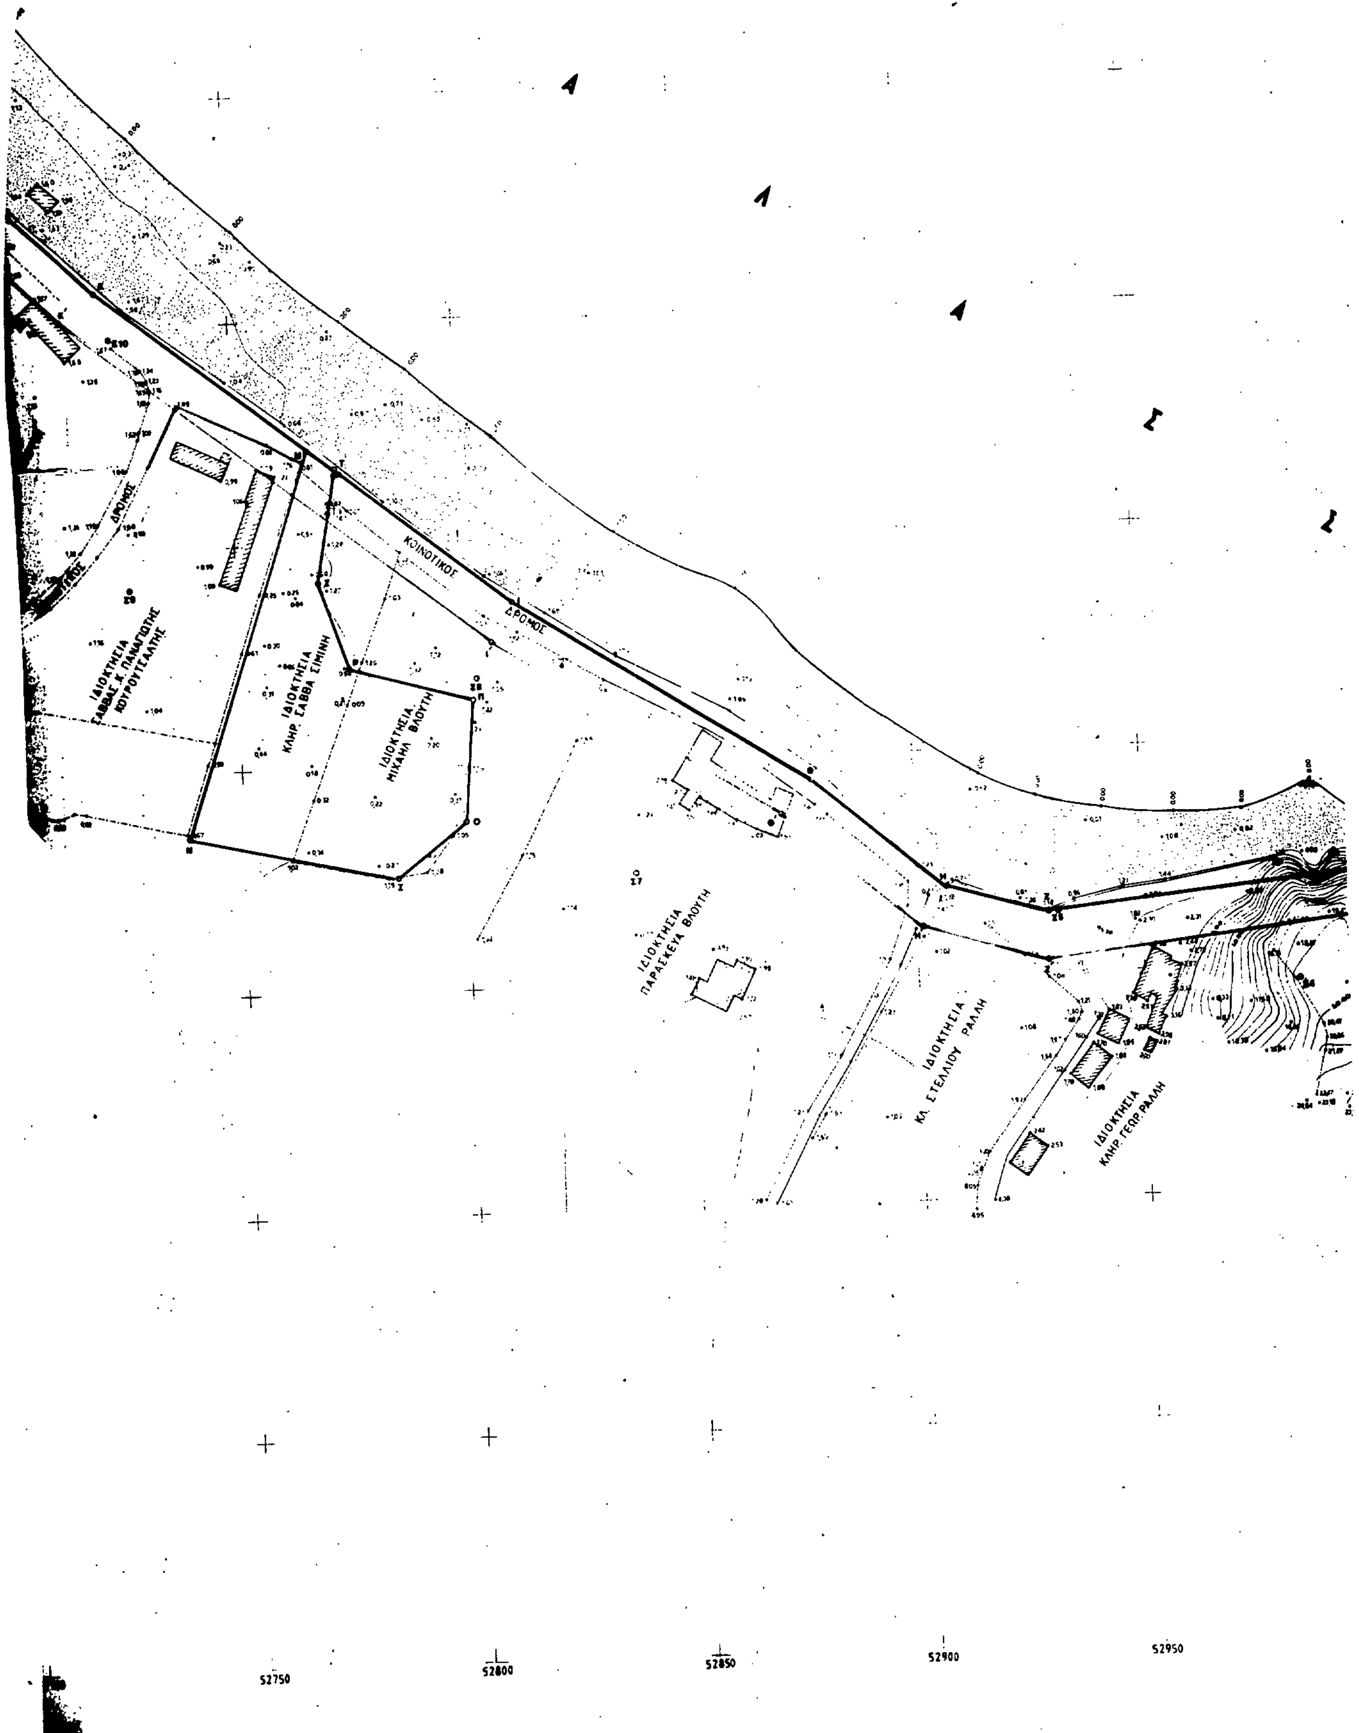
Θ
Α
Λ
Α
Σ
Σ
ΚΟΙΝΟΤΙΚΟΣ ΔΡΟΜΟΣ
ΙΔΙΟΚΤΗΣΙΑ ΣΑΒΒΑΣ Κ. ΠΑΝΑΓΙΩΤΗΣ ΚΟΥΡΟΥΤΣΑΛΗΣ
ΙΔΙΟΚΤΗΣΙΑ ΚΛΗΡ. ΣΑΒΒΑ ΣΙΜΙΝΗ
ΙΔΙΟΚΤΗΣΙΑ ΜΙΧΑΗΛ ΒΛΟΥΤΗ
ΙΔΙΟΚΤΗΣΙΑ ΠΑΡΑΣΚΕΥΑ ΒΛΟΥΤΗ
ΙΔΙΟΚΤΗΣΙΑ ΚΛ. ΣΤΕΛΙΟΥ ΡΑΛΛΗ
ΙΔΙΟΚΤΗΣΙΑ ΚΛΗΡ. ΓΕΩΡ. ΡΑΛΛΗ
52750
52800
52850
52900
52950

ΙΔΙΟΚΤΗΣΙΑ ΚΛΗΡ Ν.ΡΑΛΛΗ ΔΙΑΝΕΜΗΤ. 1933

ΑΠΟΦΑΣΗ ΝΟΜ. ΛΕΣΒΟΥ 38/ 5-4-1989 ΦΕΚ 306/22-5-1989 τ.Δ

53000 53050 53100

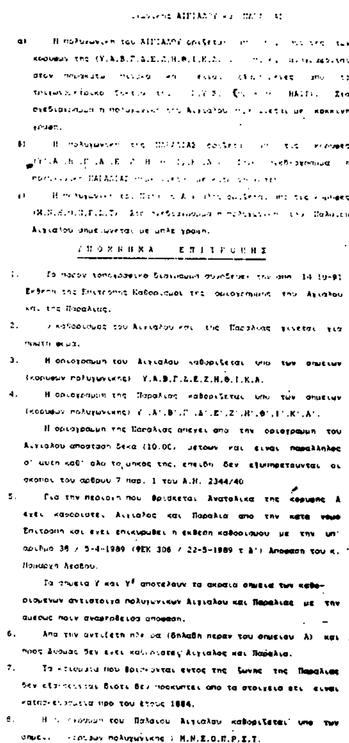

[illegible] ΑΙΓΙΑΛΟΥ [illegible]

α) Η πολυγωνική του ΑΙΓΙΑΛΟΥ ορίζεται [illegible] των κορυφών της (Υ,Α,Β,Γ,Δ,Ε,Ζ,Η,Θ,Ι,Κ,Λ) [illegible] στον πίνακα [illegible] [illegible] ΗΑΙΤΗ. Στο σχεδιάγραμμα η πολυγωνική του Αιγιαλού [illegible] με κόκκινη γραμμή.

β) Η πολυγωνική της ΠΑΡΑΛΙΑΣ ορίζεται [illegible] τις κορυφές (Υ',Α',Β',Γ',Δ',Ε',Ζ',Η',Θ',Ι',Κ',Λ') Στο σχεδιάγραμμα η πολυγωνική ΠΑΡΑΛΙΑΣ [illegible]

γ) Η πολυγωνική του Παλαιού Αιγιαλού ορίζεται [illegible] τις κορυφές (Μ,Ν,Ξ,Ο,Π,Ρ,Σ,Τ) Στο σχεδιάγραμμα η πολυγωνική του Παλαιού Αιγιαλού σημειώνεται με απλή γραμμή.

ΥΠΟΜΝΗΜΑ ΕΠΙΤΡΟΠΗΣ

1. Το παρόν τοπογραφικό διάγραμμα συνοδεύει την από 14-10-91 Έκθεση της Επιτροπής Καθορισμού της οριογραμμής του Αιγιαλού και της Παραλίας.

2. Ο καθορισμός του Αιγιαλού και της Παραλίας γίνεται για πρώτη φορά.

3. Η οριογραμμή του Αιγιαλού καθορίζεται υπό των σημείων (κορυφών πολυγωνικής) Υ,Α,Β,Γ,Δ,Ε,Ζ,Η,Θ,Ι,Κ,Λ.

4. Η οριογραμμή της Παραλίας καθορίζεται υπό των σημείων (κορυφών πολυγωνικής) Υ',Α',Β',Γ',Δ',Ε',Ζ',Η',Θ',Ι',Κ',Λ'.

Η οριογραμμή της Παραλίας απέχει από την οριογραμμή του Αιγιαλού απόσταση δέκα (10.00) μέτρων και είναι παράλληλος σ' αυτή καθ' όλο το μήκος της, επειδή δεν εξυπηρετούνται οι σκοποί του άρθρου 7 παρ. 1 του Α.Ν. 2344/40

5. Για την περιοχή που βρίσκεται Ανατολικά της κορυφής Λ έχει καθοριστεί Αιγιαλός και Παραλία από την κατά νόμο Επιτροπή και έχει επικυρωθεί η έκθεση καθορισμού με την υπ' αριθμό 38 / 5-4-1989 (ΦΕΚ 306 / 22-5-1989 τ Δ') Απόφαση του κ. Νομάρχη Λέσβου.

Τα σημεία Υ και Υ' αποτελούν τα ακραία σημεία των καθοριζομένων αντίστοιχα πολυγωνικών Αιγιαλού και Παραλίας με την αμέσως πριν αναφερθείσα απόφαση.

6. Από την αντίθετη πλευρά (δηλαδή πέραν του σημείου Λ) και προς Δυσμάς δεν έχει καθοριστεί Αιγιαλός και Παραλία.

7. Τα κτίσματα που βρίσκονται εντός της ζώνης της Παραλίας δεν [illegible] διότι δεν προκύπτει από τα στοιχεία ότι είναι κατασκευασμένα προ του έτους 1884.

8. Η [illegible] του Παλαιού Αιγιαλού καθορίζεται υπό των σημείων [illegible] πολυγωνικής : Μ,Ν,Ξ,Ο,Π,Ρ,Σ,Τ.

ΜΥΤΙΛΗΝΗ 14 - ΟΚΤ - 1991

Ο ΠΡΟΕΔΡΟΣ

ΤΑ ΜΕΛΗ

ΠΙΝΑΚΑΣ ΣΥΝΤΕΤΑΓΜΕΝΩΝ
ΚΟΡΥΦΩΝ ΟΡΙΟΓΡΑΜΜΗΣ ΑΙΓΙΑΛΟΥ ΚΑΙ ΠΑΡΑΛΙΑΣ

ΚΟΡΥΦΗ	X	Y	Z
[illegible]	26809.21	53079.57	5.47
[illegible]	26771.09	53048.11	5.23
[illegible]	26756.07	53046.50	7.19
[illegible]	26746.24	53020.03	5.18
[illegible]	26729.12	53001.91	5.54
[illegible]	26738.60	52929.43	1.12
[illegible]	26730.54	52906.26	1.37
[illegible]	26705.48	52877.12	1.36
[illegible]	26663.97	52811.51	1.87
[illegible]	26592.61	52720.53	1.67
[illegible]	26550.86	52676.49	1.62

ΠΙΝΑΚΑΣ ΣΥΝΤΕΤΑΓΜΕΝΩΝ
ΚΟΡΥΦΩΝ ΟΡΙΟΓΡΑΜΜΗΣ ΠΑΛΑΙΟΥ ΑΙΓΙΑΛΟΥ

ΚΟΡΥΦΗ	X	Y	Z
Μ	26620.77	52766.74	0.75
Ν	26714.75	52737.80	0.68
Ξ	26724.93	52784.08	1.14
Ο	26712.74	52794.58	1.08
Π	26685.48	52803.13	1.28
Ρ	26677.94	52774.82	0.56
Σ	26658.49	52768.49	0.79
Τ	26633.08	52773.91	0.82

ΥΠΟΜΝΗΜΑ ΣΥΜΒΟΛΙΣΜΩΝ

Μανδρότοιχος κτιστός
Ξερολιθιά
Τοιχείο πετρόδεμα
Κτίσμα
Εκκλησία
Δεξαμενή ύδατος
Φρέαρ
Άμμος
Άμμος - Χαλίκια - Λασπάλες
Βράχια
Τριφύλλι
Γόρος Ξενεργίωσης
Συρματόπλεγμα
Ο.Τ.Ε
Δ.Ε.Η
Στάση
Σκόπευση - Υψόμετρο

ΠΙΝΑΚΑΣ ΣΥΝΤΕΤΑΓΜΕΝΩΝ ΣΤΑΣΕΩΝ

ΣΤΑΣΗ	X	Y	Z
1	[illegible]	53070.89	17.24
2	26798.35	[illegible]	31.45
3	[illegible]	53024.39	26.46
4	[illegible]	[illegible]	10.55
5	26736.53	52931.53	1.21
6	[illegible]	53001.20	0.38
7	26725.66	[illegible]	1.08
8	26689.98	[illegible]	1.63
9	26658.89	[illegible]	1.06
10	[illegible]	52723.31	1.41
11	[illegible]	[illegible]	1.76

ΤΡΙΓΩΝΟΜΕΤΡΙΚΑ ΣΗΜΕΙΑ ΕΞΑΡΤΗΣΗΣ (ΓΥΣ)

No 47	ΤΡΑΧΗΛΑΣ	X=29[illegible]7.24	Y=[illegible]768.78	H=178.39
No 48	ΚΑΥΚΑΡΑ	X=34099.77	Y=57430.057	H=493.02

ΕΛΕΓΧΘΗ

ΘΕΩΡΗΘΗΚΕ

ΠΟΛΕΟΔΟΜΙΑ

ΑΠΟΦΑΣΕΙΣ

Αριθ. 65617/3145 (4)

Κατάργηση της 5965/891/12.2.1992 απόφασης του Υπουργού Περιβάλλοντος, Χωροταξίας και Δημοσίων Έργων «Αναστολή οικοδομικών εργασιών σε εκτός σχεδίου περιοχή του Δήμου Κιάτου (Ν. Κορινθίας) (Δ' 185)».

Ο ΥΠΟΥΡΓΟΣ ΠΕΡΙΒΑΛΛΟΝΤΟΣ, ΧΩΡΟΤΑΞΙΑΣ ΚΑΙ ΔΗΜ. ΕΡΓΩΝ

Έχοντας υπόψη:

1. Τις διατάξεις του άρθρου 4 τού Ν. 1337/1983 «Επέκταση των πολεοδομικών σχεδίων, οικιστική ανάπτυξη και σχετικές ρυθμίσεις» (Α' 33).

2. Τις διατάξεις του άρθρου 23 (παρ. 1, εδ. ιδ') του Ν. 1558/1985 «Κυβέρνηση και Κυβερνητικά Όργανα» (Α' 137).

3. Το 3521/20.3.1992 υπηρεσιακό σημείωμα της Διεύθυνσης Πολεοδομικού Σχεδιασμού.

4. Το υπ' αριθμ. 5/23.4.1992 πρακτικό Σ.Χ.Ο.Π. Ν. Κορινθίας, αποφασίζουμε:

1. Καταργείται η 5965/891/12.2.1992 απόφαση του Υπουργού Περιβάλλοντος, Χωροταξίας και Δημοσίων Έργων «Αναστολή οικοδομικών εργασιών σε εκτός σχεδίου περιοχή του Δήμου Κιάτου (Ν. Κορινθίας) (Δ' 185)».

2. Η ισχύς της παρούσας απόφασης αρχίζει από τη δημοσίευσή της στην Εφημερίδα της Κυβερνήσεως.

Η απόφαση αυτή να δημοσιευθεί στην Εφημερίδα της Κυβερνήσεως.

Αθήνα, 13 Μαΐου 1992

Ο ΥΠΟΥΡΓΟΣ
ΑΧΙΛΛΕΑΣ ΚΑΡΑΜΑΝΛΗΣ

Αριθ. 65615/3143 (5)

Αναστολή των οικοδομικών εργασιών και χορήγησης οικοδομικών αδειών στον οικισμό Ημεροβίγλι της νήσου Θήρας.

Ο ΥΠΟΥΡΓΟΣ ΠΕΡΙΒΑΛΛΟΝΤΟΣ, ΧΩΡΟΤΑΞΙΑΣ ΚΑΙ ΔΗΜ. ΕΡΓΩΝ

Έχοντας υπόψη:

1. Τις διατάξεις της παρ. 3 του άρθρου 4 του Ν. 1577/1985 «Γενικός Οικοδομικός Κανονισμός» (Α' 210).

2. Τις διατάξεις του εδαφίου ιδ της παρ. 1 του άρθρου 23 του Ν. 1558/1985 «Κυβέρνηση και Κυβερνητικά Όργανα» (Α' 137).

3. Το 168/22.4.1992 έγγραφο της Κοινότητας Ημεροβιγλίου νήσου Θήρας.

4. Την από 9.4.1992 αιτιολογική έκθεση της Δ/νσης Πολεοδομικού Σχεδιασμού - Τμήμα Παραδοσιακών Οικισμών, αποφασίζουμε:

1. α) Αναστέλλεται για ένα (1) χρόνο η χορήγηση οικοδομικών αδειών στην περιοχή της Καλντέρας του Οικισμού Ημεροβιγλίου της νήσου Θήρας (Ν. Κυκλάδων) για την ανέγερση νέων κτιρίων με εφαρμοζόμενο συντελεστή δόμησης μεγαλύτερο του 0.5 και ποσοστό κάλυψης μεγαλύτερο του 50% συμπεριλαμβανομένου και του ξεμπαζώματος υποσκαφών σε βάθος μεγαλύτερου του υπάρχοντος, όπως η περιοχή ορίζεται από την κόκκινη γραμμή και την θάλασσα στο σχετικό πρωτότυπο διάγραμμα σε κλίμακα 1:1.000, που συνοδεύει την 55645/2207/26.4.1991 απόφαση του Υπουργού Περιβάλλοντος, Χωροταξίας και Δημοσίων Έργων «Αναστολή των οικοδομικών εργασιών και χορήγησης οικοδομικών αδειών στον Οικισμό Ημεροβίγλι της νήσου Θήρας» (Δ' 241/8.5.1991), όπως αυτή τροποποιήθηκε με την υπ' αρ. 95258/6285 απόφαση Υπουργού (ΦΕΚ 818Δ/11.11.91).

β) Στην παραπάνω περιοχή αναστέλλονται επίσης οι οικοδομικές εργασίες και η χορήγηση οικοδομικών αδειών για την κατασκευή δευτέρου ορόφου και γενικά για κτίρια που υπερβαίνουν το ισόγειο, για το οποίο τίθεται περιορισμός ύψους τεσσάρων (4) μέτρων συμπεριλαμβανομένου και του θόλου.

2. Των παραπάνω αναστολών εξαιρούνται:

α) Η έκδοση οικοδομικών αδειών και οι οικοδομικές εργασίες που αφορούν ανακατασκευές ανακαινίσεις ή επισκευές υφισταμένων κτιρίων (χωρίς αύξηση όγκου και ύψους) και ανακατασκευές και επισκευές παραδοσιακών κτιρίων, όπως αναφέρεται στην παράγραφο 26 του άρθρου 2 του από 17.6.1988 Π.Δ/τος «Χαρακτηρισμός Οικισμών του Νομού Κυκλάδων ως παραδοσιακών και καθορισμός ειδικών όρων και περιορισμών δόμησης αυτών» (Δ' 504).

β) Η έκδοση οικοδομικών αδειών που αφορούν επενδύσεις σύμφωνα με τον Ν. 1262/1982, όπως μεταγενέστερα τροποποιήθηκε και συμπληρώθηκε, για τις οποίες έχει υποβληθεί με τα παραίτητα για την έκδοσή τους στοιχεία, μέχρι τις 8 Μαΐου 1991, πλήρης φάκελλος.

γ) Οικοδομικές εργασίες κτιρίων για τα οποία έχει κατασκευασθεί μέχρι τις 8 Μαΐου 1991 ο φέρων οργανισμός, του ισογείου και έχει γίνει έναρξη εργασιών φέροντος οργανισμού του ορόφου μετά έγγραφη διαβεβαίωση της αρμόδιας πολεοδομικής υπηρεσίας.

3. Η ισχύς της παρούσας απόφασης αρχίζει από τη δημοσίευσή της στην Εφημερίδα της Κυβερνήσεως.

Η απόφαση αυτή να δημοσιευθεί στην Εφημερίδα της Κυβερνήσεως.

Αθήνα, 13 Μαΐου 1992

Ο ΥΠΟΥΡΓΟΣ
ΑΧΙΛΛΕΑΣ ΚΑΡΑΜΑΝΛΗΣ

ΑΝΑΚΟΙΝΩΣΕΙΣ

(6)

Ειδοποίηση της γενομένης παρακαταθέσεως αποζημιώσεως λόγω προσκυρώσεως και ρυμοτομίας στο Περιστέρι Αττικής.

Με το 1448/17.4.1992 γραμμάτιο συστάσεως παρακαταθήκης του Ταμείου Παρακαταθηκών και Δανείων της Κεντρικής Υπηρεσίας Αθηνών (Ακαδημίας 40), κατατέθηκαν από το Νικόλαο Αντωνίου Σουλιώτη δρχ. 168.990 υπέρ αυτού που με δικαστική απόφαση θα αναγνωρισθεί δικαιούχος εισπράξεως. Η κατάθεση έγινε για να συμπληρωθεί το σύμφωνα με την 82/78 απόφαση του Μονομελούς Πρωτοδικείου Αθηνών παρακατατεθέν με το 494217/26.5.78 γραμμάτιο Παρακαταθέσεως τίμημα αποζημιώσεως λόγω α) προσκυρώσεως εκτάσεως M^2 50 και β) ρυμοτομίας εκτάσεως 155,70 M^2 ένεκα διανοίξεως της οδού Αγίας Παρασκευής Περιστερίου σύμφωνα με τις 140/75 και 65/76 πράξεων αναλογισμού του Γραφείου Πολεοδομίας Νομαρχίας Δυτικής Αττικής.

Το επί πλέον τίμημα που κατατέθηκε καθορίσθηκε με την 1176/90 απόφαση του Πολ. Πρωτ. Αθηνών και την 1414/91 όμοια του Εφετείου Αθηνών, που τροποποίησαν την αρχική 82/78 απόφαση του Μον. Πρωτ. Αθηνών. Το γραμμάτιο παρακαταθέσεως έχει κατατεθεί στην Συμ/φο Αθηνών Μαρία Χατζή-Μπάνου και συντάχθηκε η 22441/11.5.92 πράξη.

Η παρούσα να δημοσιευθεί στην Εφημερίδα της Κυβερνήσεως.

Αθήνα, 12 Μαΐου 1992

Ο Πληρεξ. Δικηγόρος
ΑΝΑΣΤ. Δ. ΧΑΤΖΗΣ
(Αριθμός διπλοτύπου Δημοσίου Ταμείου Δ.Ε.Α. 689489/15.5.92)

ΑΠΟ ΤΟ ΕΘΝΙΚΟ ΤΥΠΟΓΡΑΦΕΙΟ